


間取り図

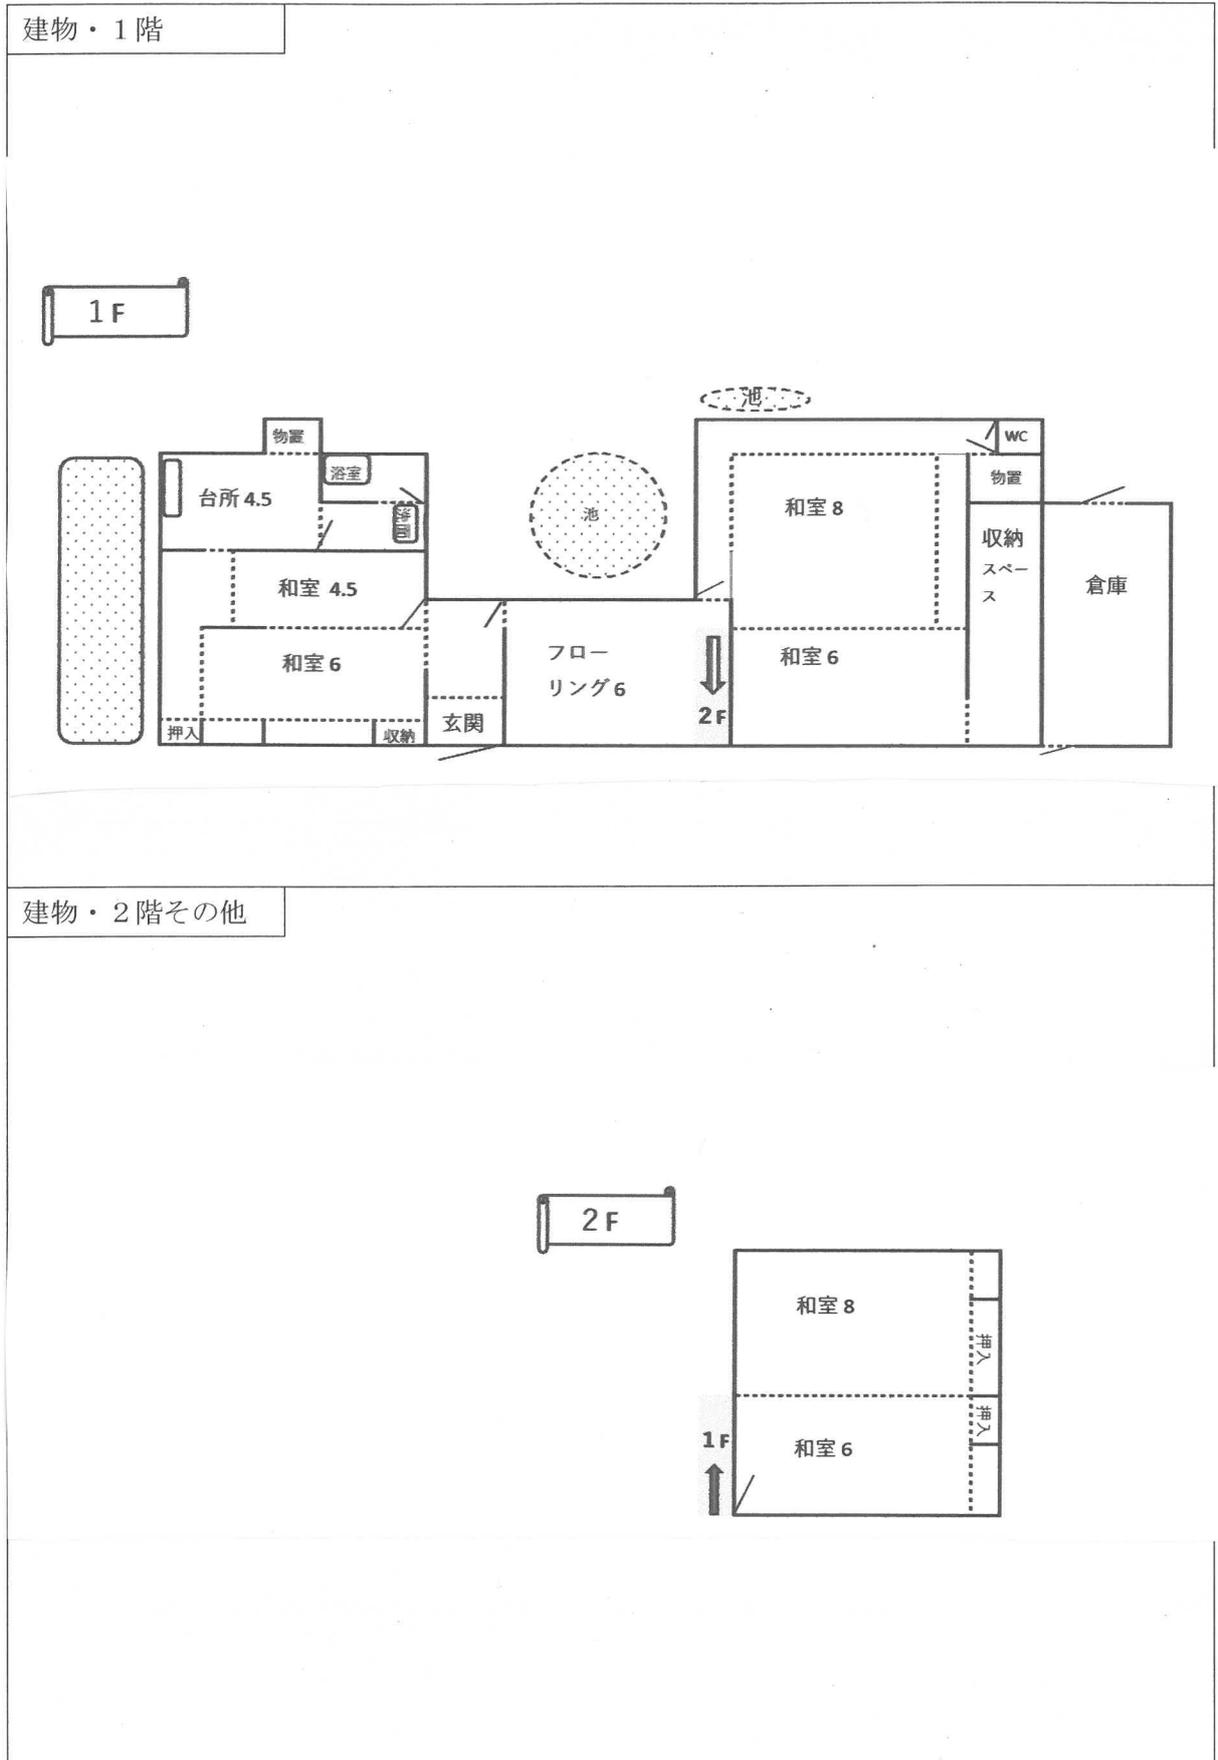

空き家等の外観・室内・周辺状況

→別添の写真のとおり