
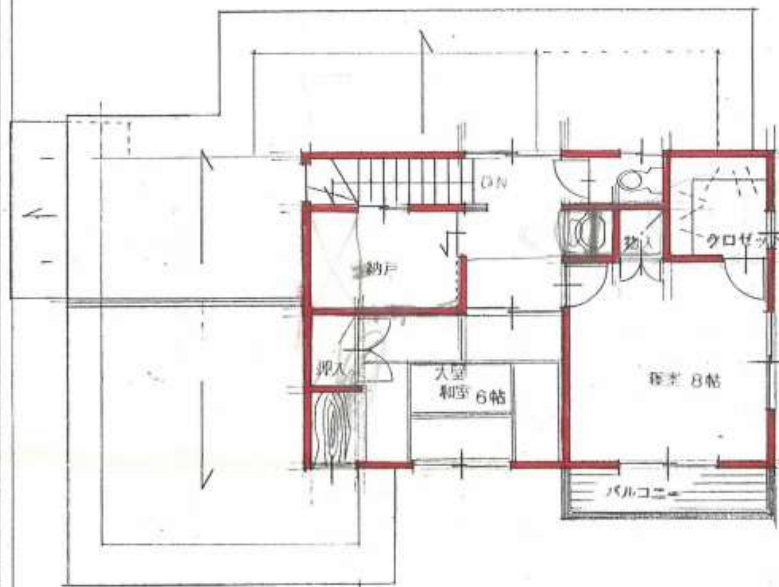


住友林業の家

「ゆう」 洋風 檜キャンペーン

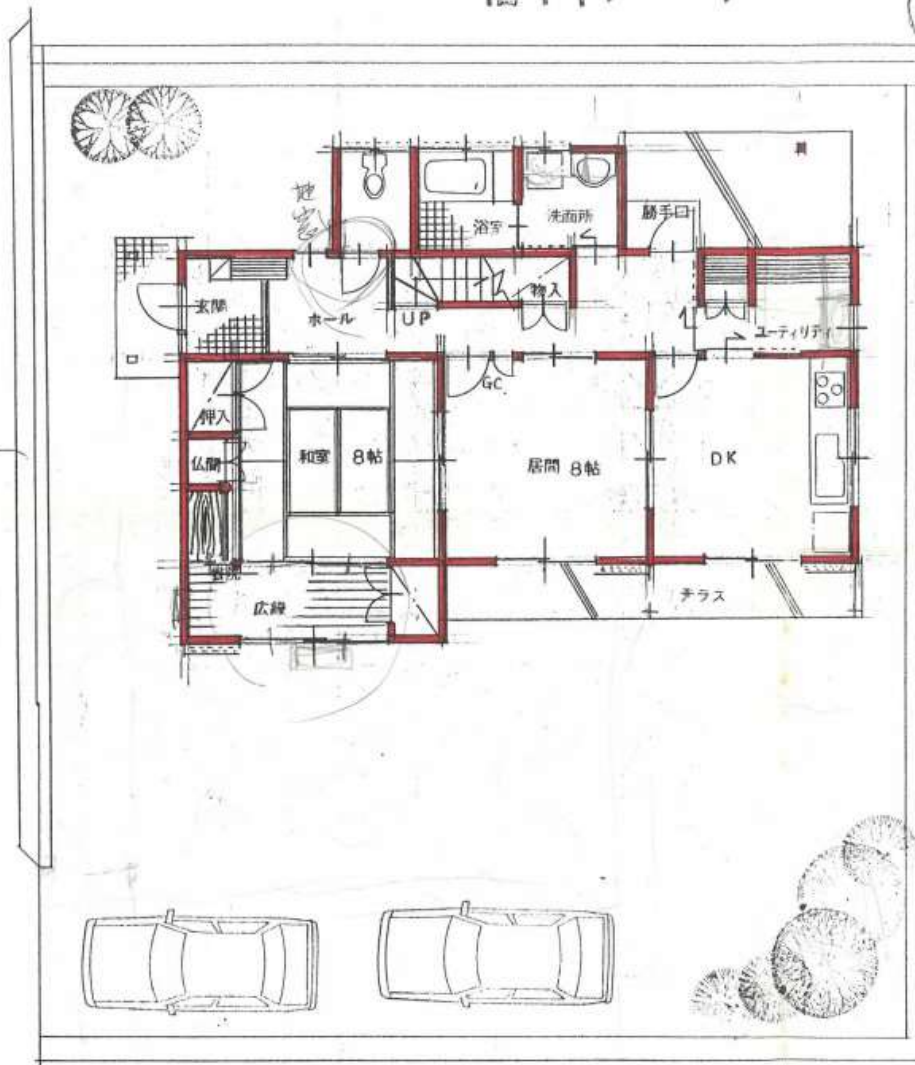

名称		設計	営業	敷地面積	m ²	坪	1階床面積	m ²	坪		m ²	坪
邸新築工事				建築面積			2階床面積					
	縮尺	1/100	日付	4. 6. 14			延床面積					