



No.	547	間取り	3DK+S
所在地	都志見	竣工	平成18年
売買		10万円	



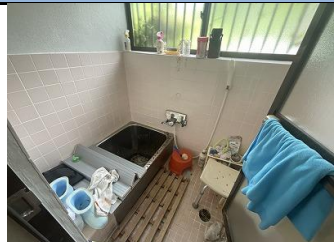

玄関和室洋間サンルーム

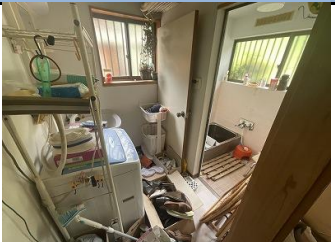

トイレ 水洗脱衣所浴室台所


用途	専用住宅	構造	木造2階建て	延べ床面積	116.74㎡	敷地面積	223.0㎡
上水	団地内共同水道	下水	浄化槽	台所給湯	ガス給湯器	風呂給湯	ガス給湯器
インターネット	不明	テレビ	不明	電話	不明	ペット飼育	対象外
残置物	有り（買主の方で撤去）	駐車場	有り（1台程度駐車可能）	草刈り等	対象外	修繕	修繕要
田	無し	田の面積	---	畑	無し	畑の面積	---
山林	無し	蔵・倉庫	有り（無料で付随）	空き家になった時期		令和元年頃	

おすすめポイント	その他・備考
コンパクトで使い勝手の良い間取り。建物裏側には日当たりの良い庭があります。	地階部分を物置とした2階建て物件です。サンルーム付。 裏庭には畑ができるスペースがあります。
契約上の注意点	冬季は積雪量の多い地域です。接道：除雪有り 都市計画区域外/土砂災害警戒区域外


物件の間取り図

住宅
【木造2階建て】

【床面積】
1階床面積 77.95 ㎡
地階床面積 38.79 ㎡
延べ床面積 116.74 ㎡ (35.31坪)

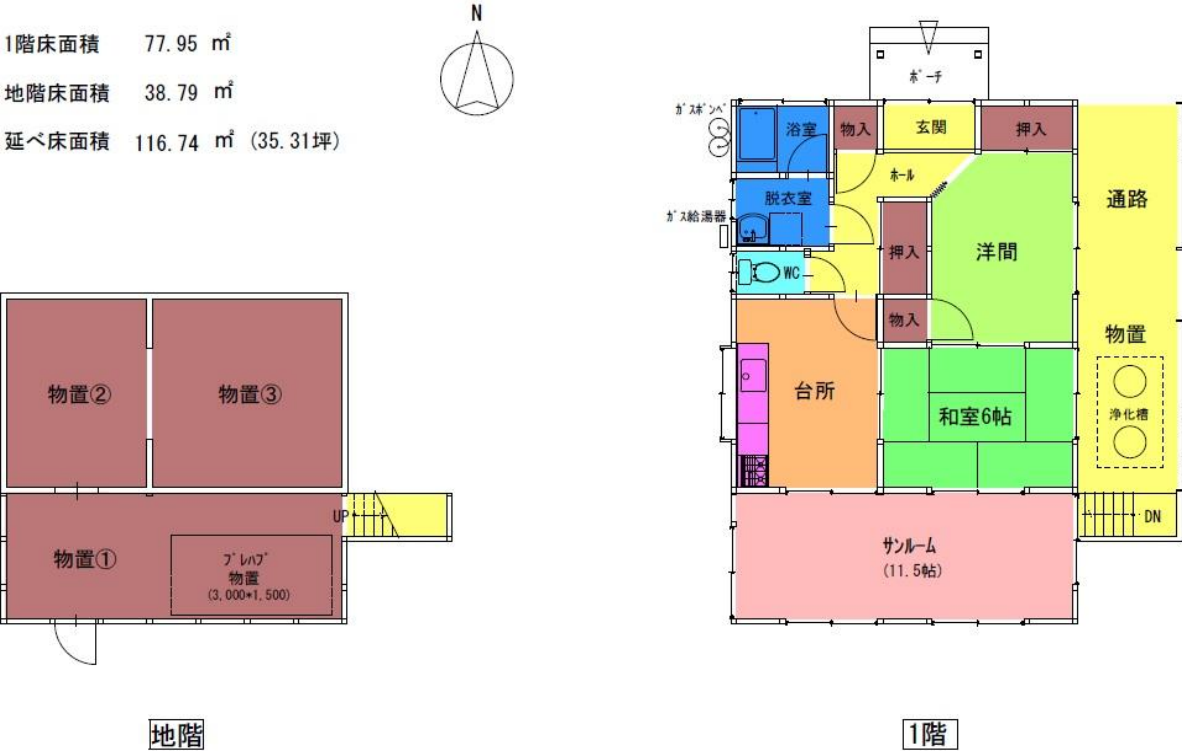

物件の周辺地図

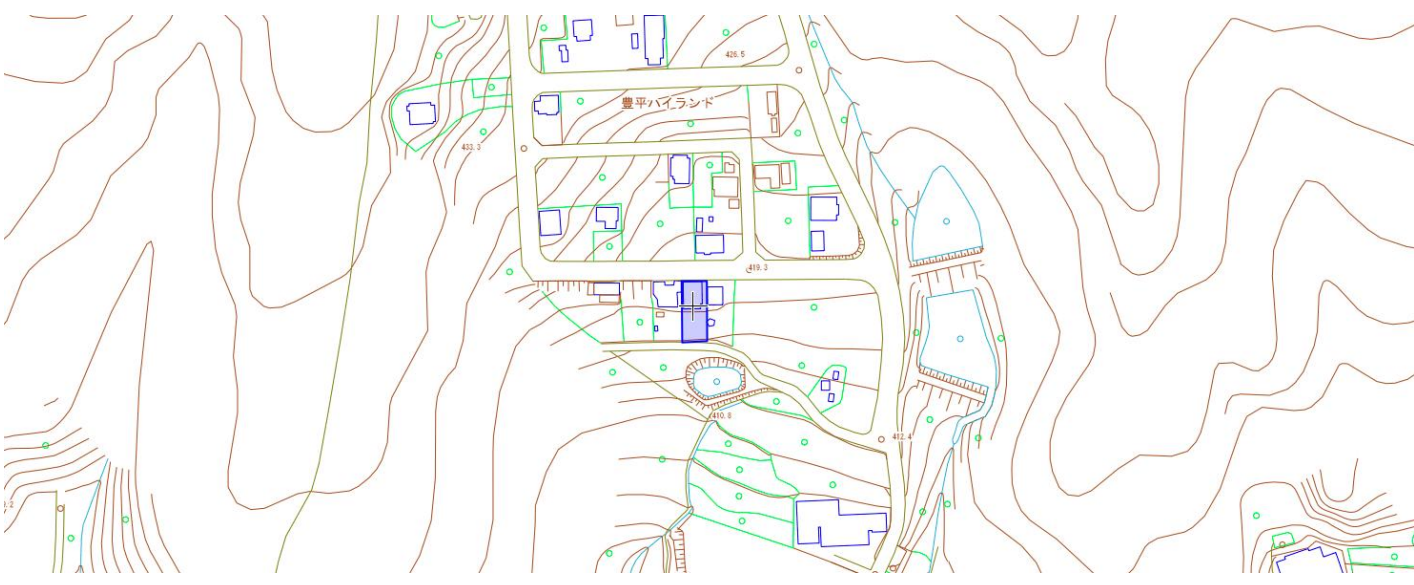

物件の周辺施設（距離や所要時間は目安です）

保育所	吉坂保育所 約4.3km	小学校	豊平学園 約1.9km	中学校	豊平学園 約1.9km
高速 I. C	広島北IC 約15.0km	広島 I. C まで	約37分	バス停	上都志見 約600m
スーパー	約14.7km	コンビニ・商店	約4.4km	ドラッグストア	約13.8km
ホームセンター	約13.6km	診療所	約4.1km	郵便局	約2.2km