


別記様式第2号（第2条関係）

（3枚目）

間取り図

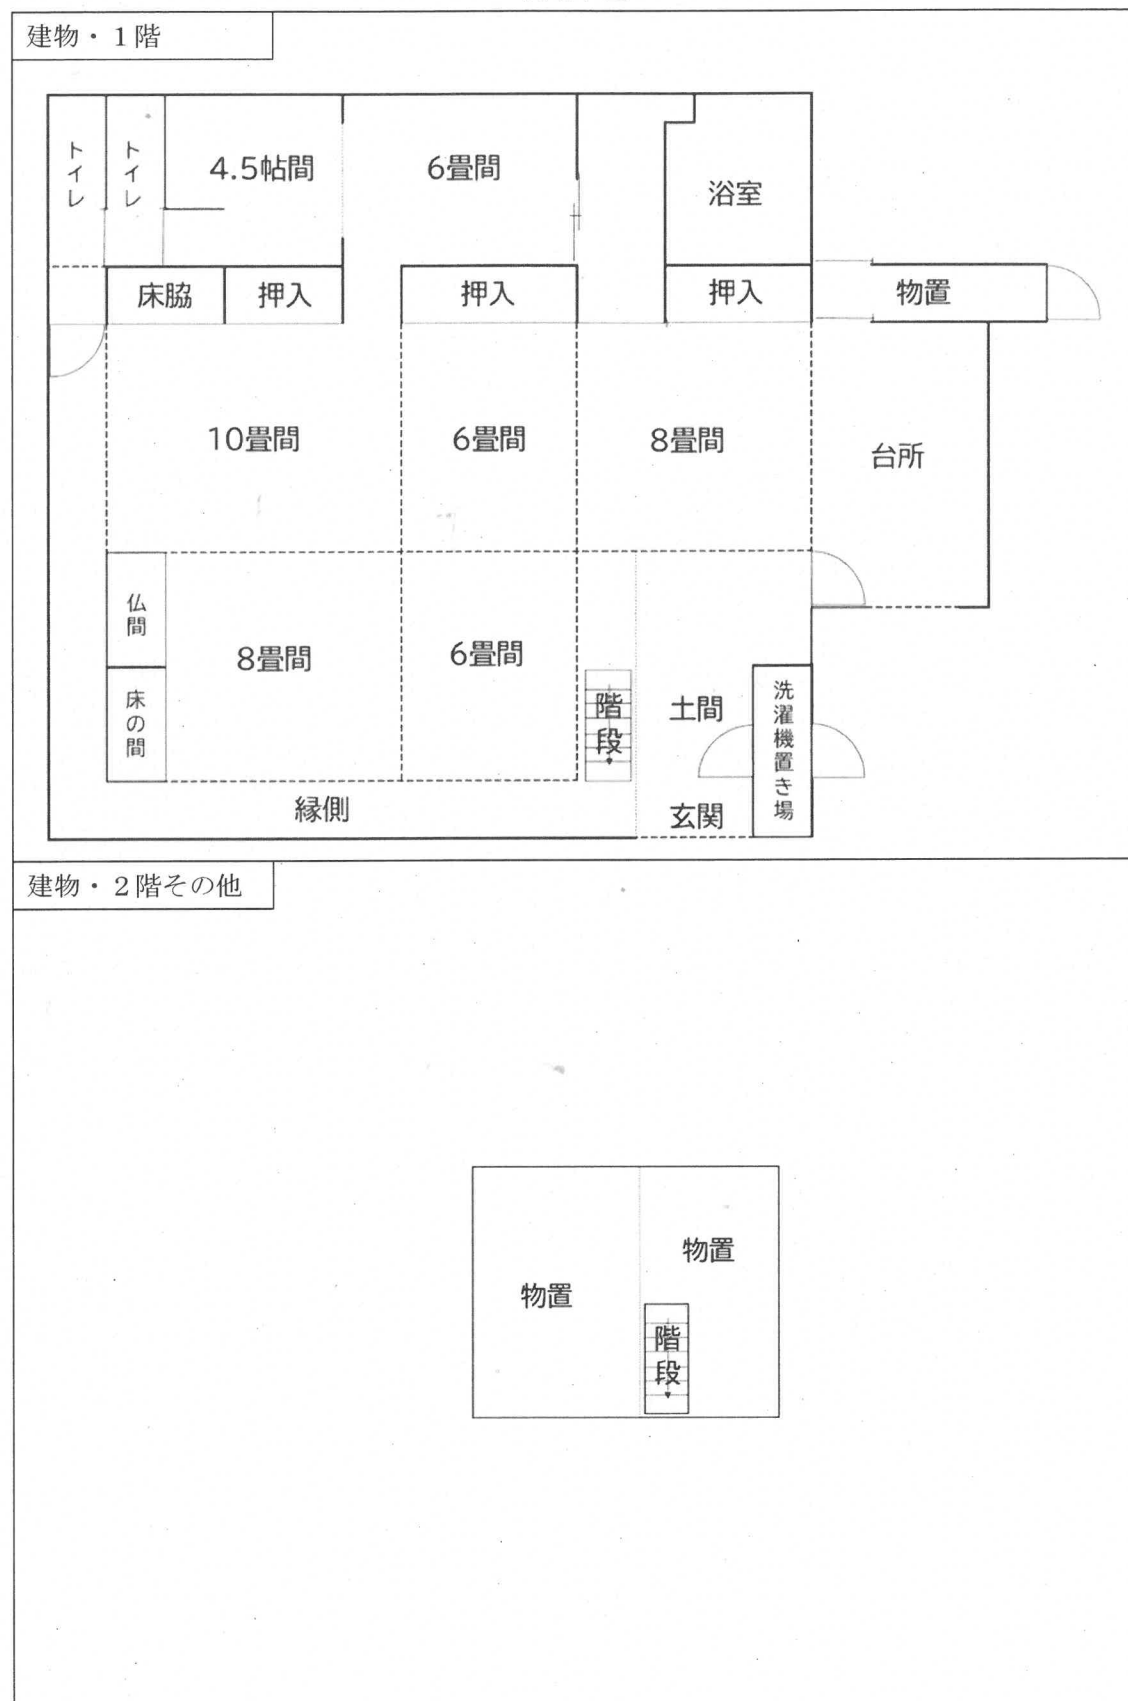

空き家等の外観・室内・周辺状況

→別添の写真のとおり