


No.	276	間取り	店舗、厨房、客室	
所在地	大朝	竣工	平成24年	
		1,200万円		



用途	店舗	構造	木造	延べ床面積	69.56㎡	敷地面積	197.00㎡
上水	公共上水道	下水	公共下水道	台所給湯	ガス	風呂給湯	
インターネット	きたひろネット利用可	テレビ	きたひろネット利用可	電話	きたひろネット利用可	ペット飼育	対象外
残置物	有り(所有者負担で撤去)	駐車場	4台以上駐車可能	草刈り等	対象外	修繕	不要
田	無し	田の面積	---	畑	無し	畑の面積	---
山林	無し	蔵・倉庫	無し	空き家になった時期	平成30年5月		

おすすめポイント	その他・備考
平成24年に建築されており築6年と非常に新しくキレイな店舗です。	店舗となりの土地(274㎡)も併せての売却希望となります。
契約上の注意点	
特になし。	

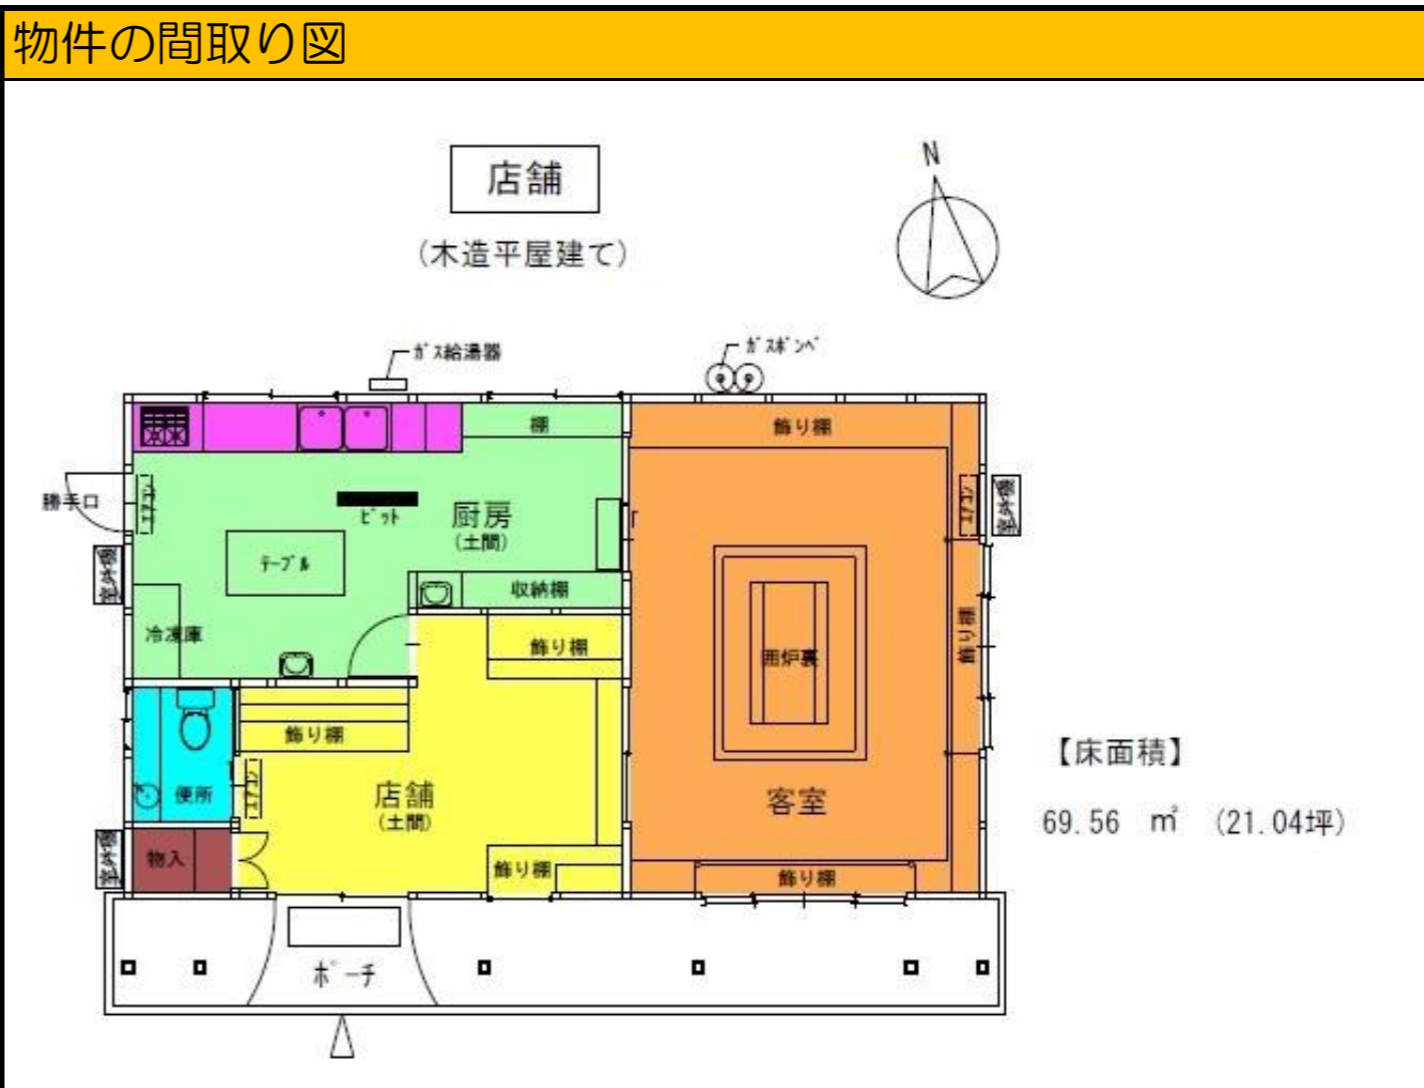

物件の周辺施設 (距離や所要時間は目安です)

保育所	大朝保育所 約0.5km	小学校	大朝小学校 約0.8km	中学校	大朝中学校 約0.8km
高速 I.C	大朝IC 約3.1km	広島 I.C まで	約7分	バス停	大朝駅 約310m
スーパー	約0.3km	コンビニ・商店	約3.0km	ドラッグストア	約15.3km
ホームセンター	約15.1km	病院	約2.5km	郵便局	約0.4km